


# Gleis- und Weichenplan

Zweckverband Donau-Hafen Deggendorf (GVZ)

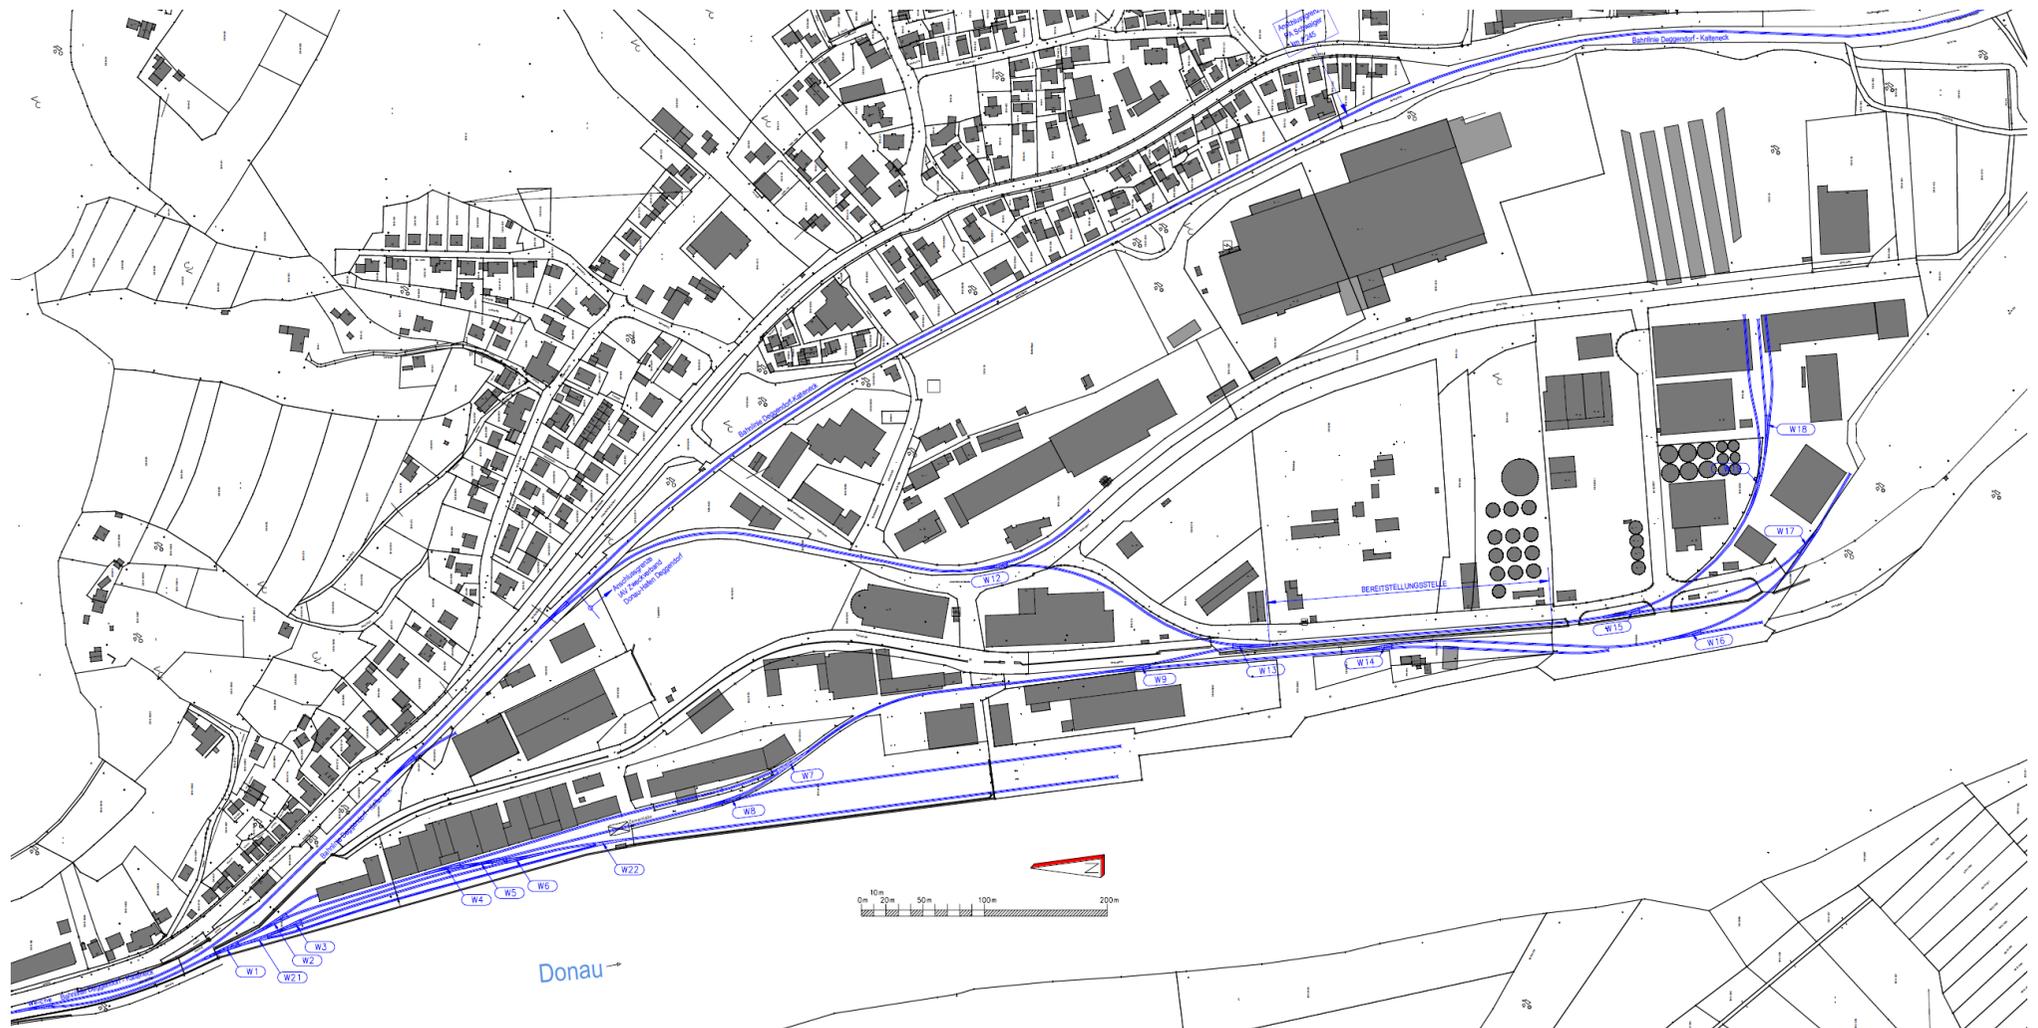

nicht maßstabsgerecht

Stand: 2024